


Objektnummer
Etage

607/1/301, Steinweg 1, 39387 Oschersleben/OT Hadmersleben
3.Etage, Links

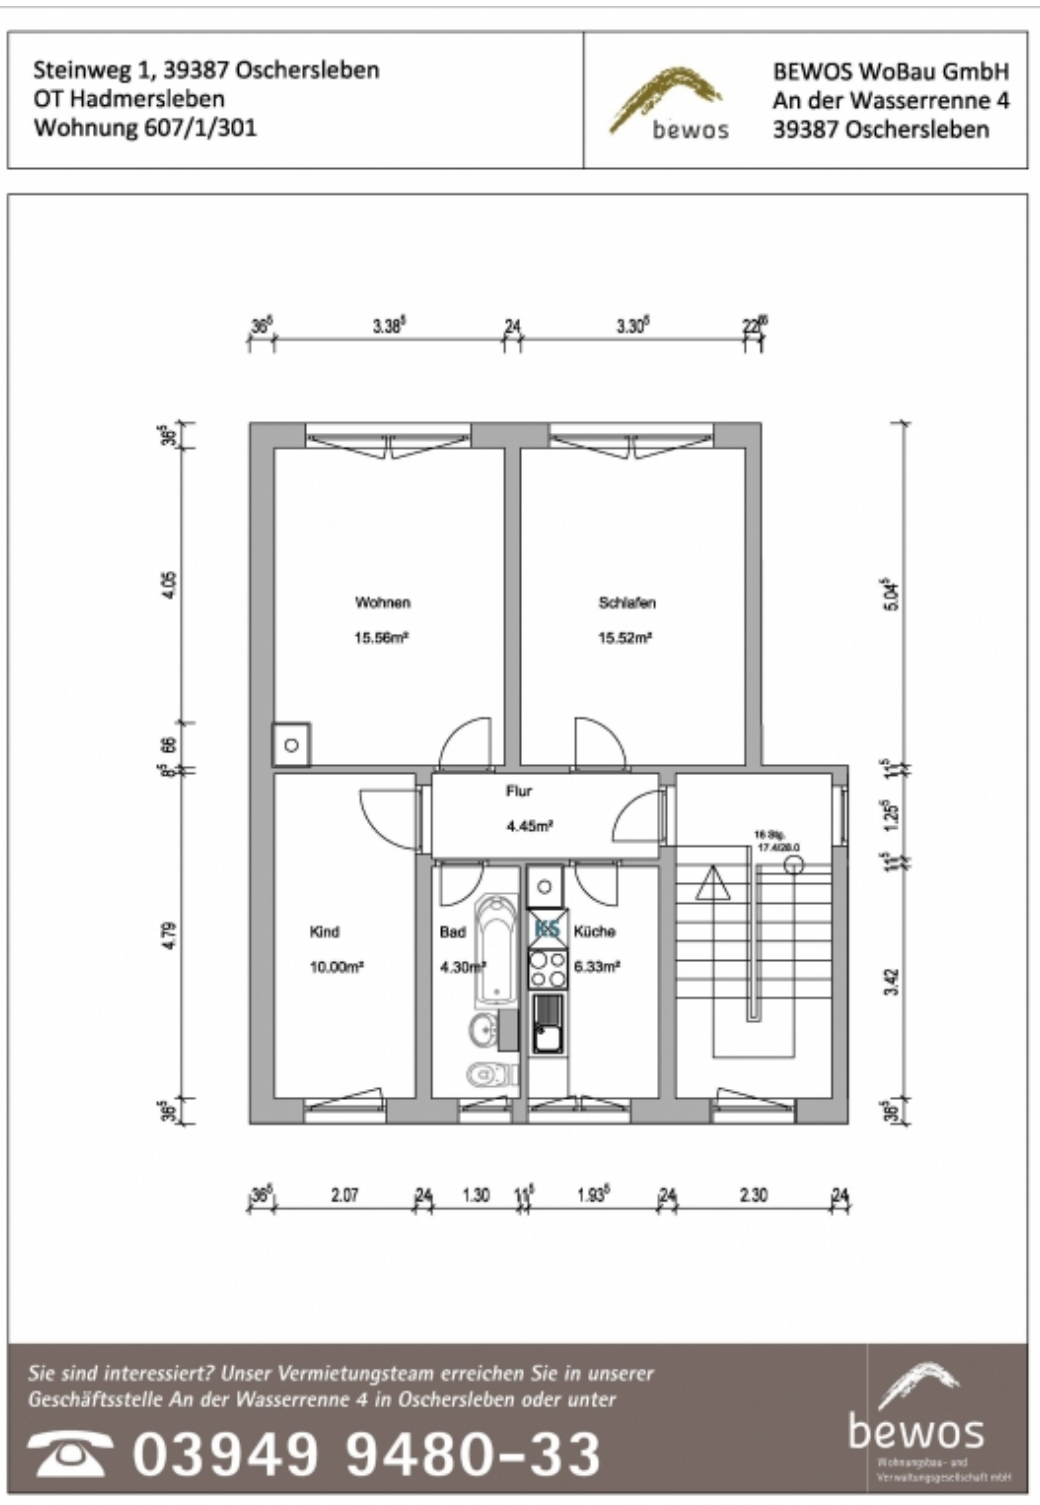

Sie sind interessiert? Unser Vermietungsteam erreichen Sie in unserer
Geschäftsstelle An der Wasserrenne 4 in Oschersleben oder unter

 **03949 9480-33**


bewos
Wohnungsbau- und
Verwaltungsgesellschaft mbH