


Objektnummer
Etage

612/8/102, Hansesstr. 8, 39387 Oschersleben/OT Hadmersleben
1.Etage, Rechts

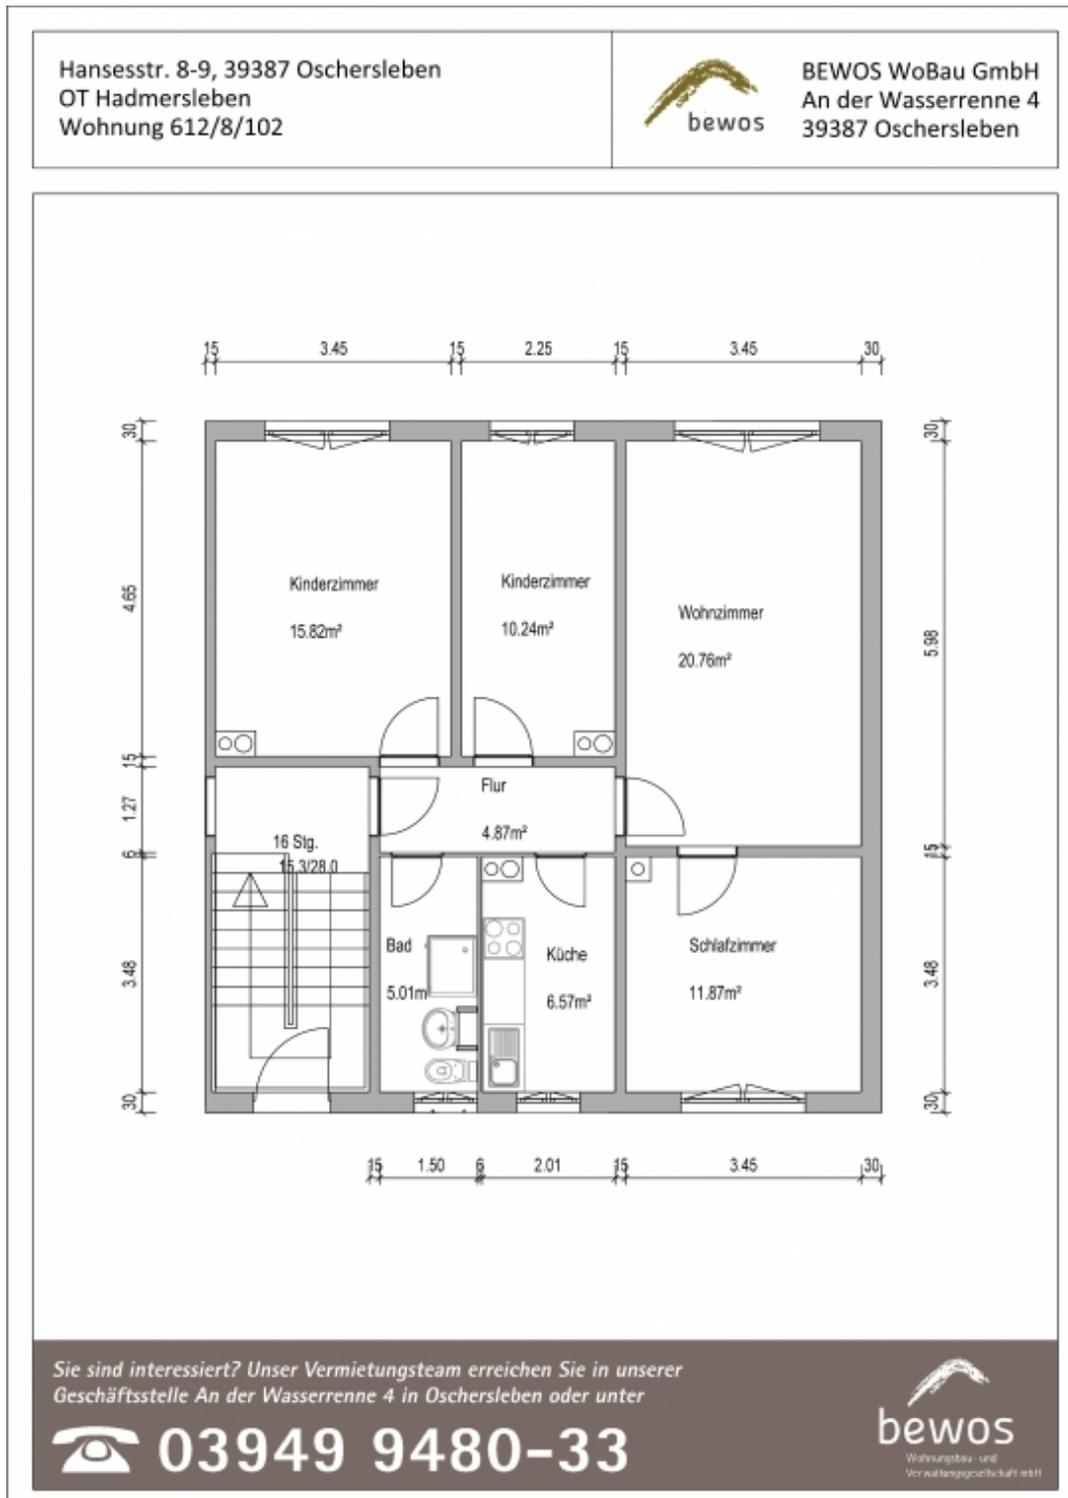

Sie sind interessiert? Unser Vermietungsteam erreichen Sie in unserer
Geschäftsstelle An der Wasserrenne 4 in Oschersleben oder unter

 **03949 9480-33**



bewos
Wohnungsbau- und
Verwaltungsgesellschaft mbH